


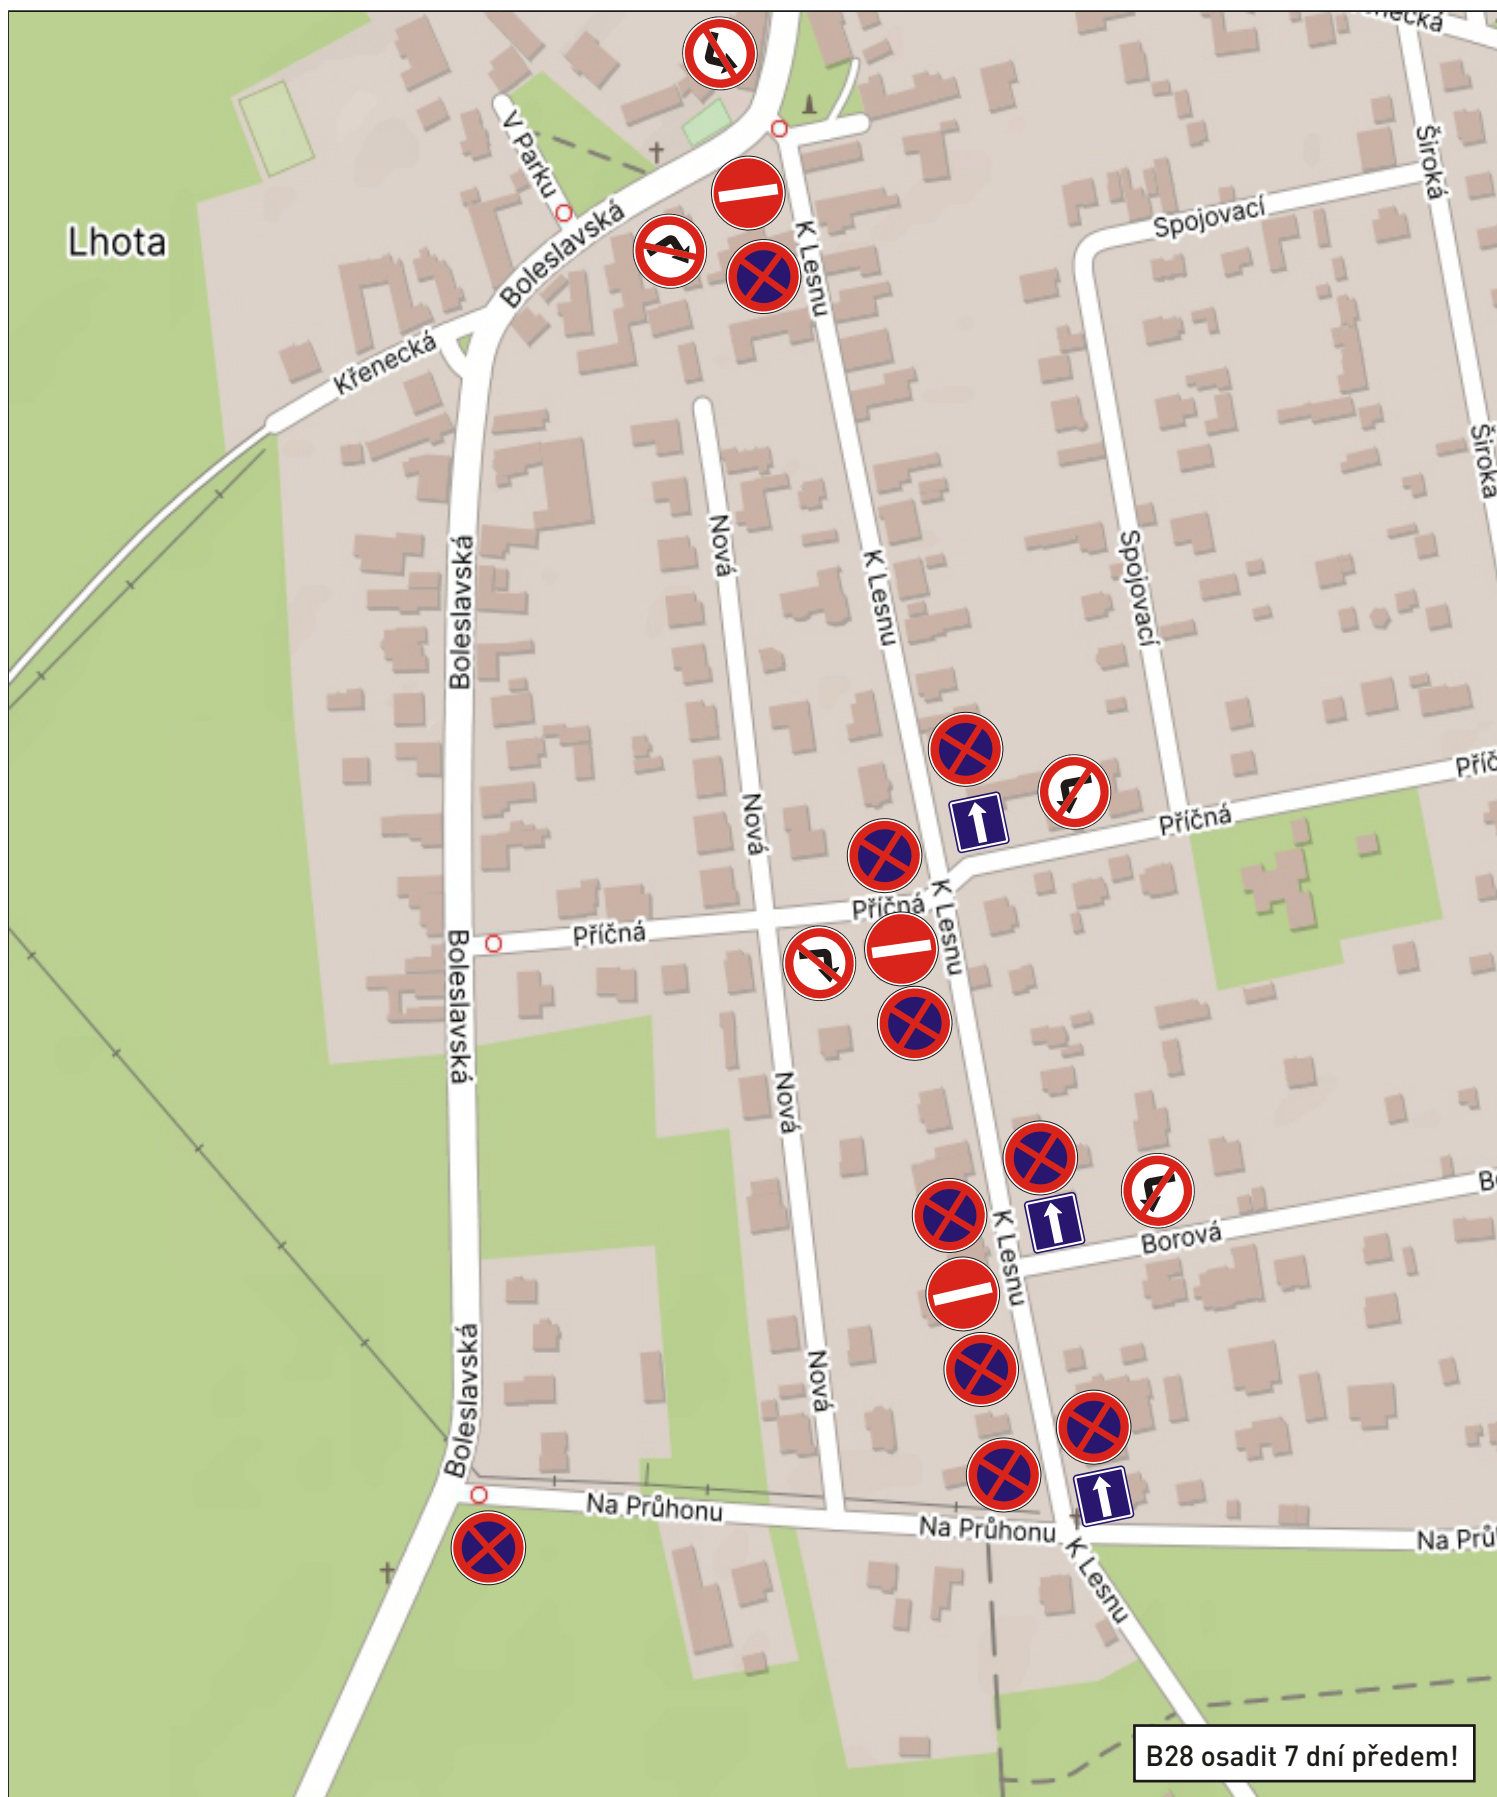

Schválil:



JAZNAK spol.s r.o.
Vinec 26
293 01 Mladá Boleslav
tel. 326 733 540
fax. 326 737 330

akce:

Dopravní opatření při rekonstrukci povrchu vozovky silnice II/331 v úseku Ovčáry- Lhota - doplnění DZ pro průjezd BUS v obci Lhota

investor:

zak. číslo: S 4841

datum: 12.6.2025

vypracoval: L. JANDA

podpis:

č. přílohy: 1